


アルウィン図面

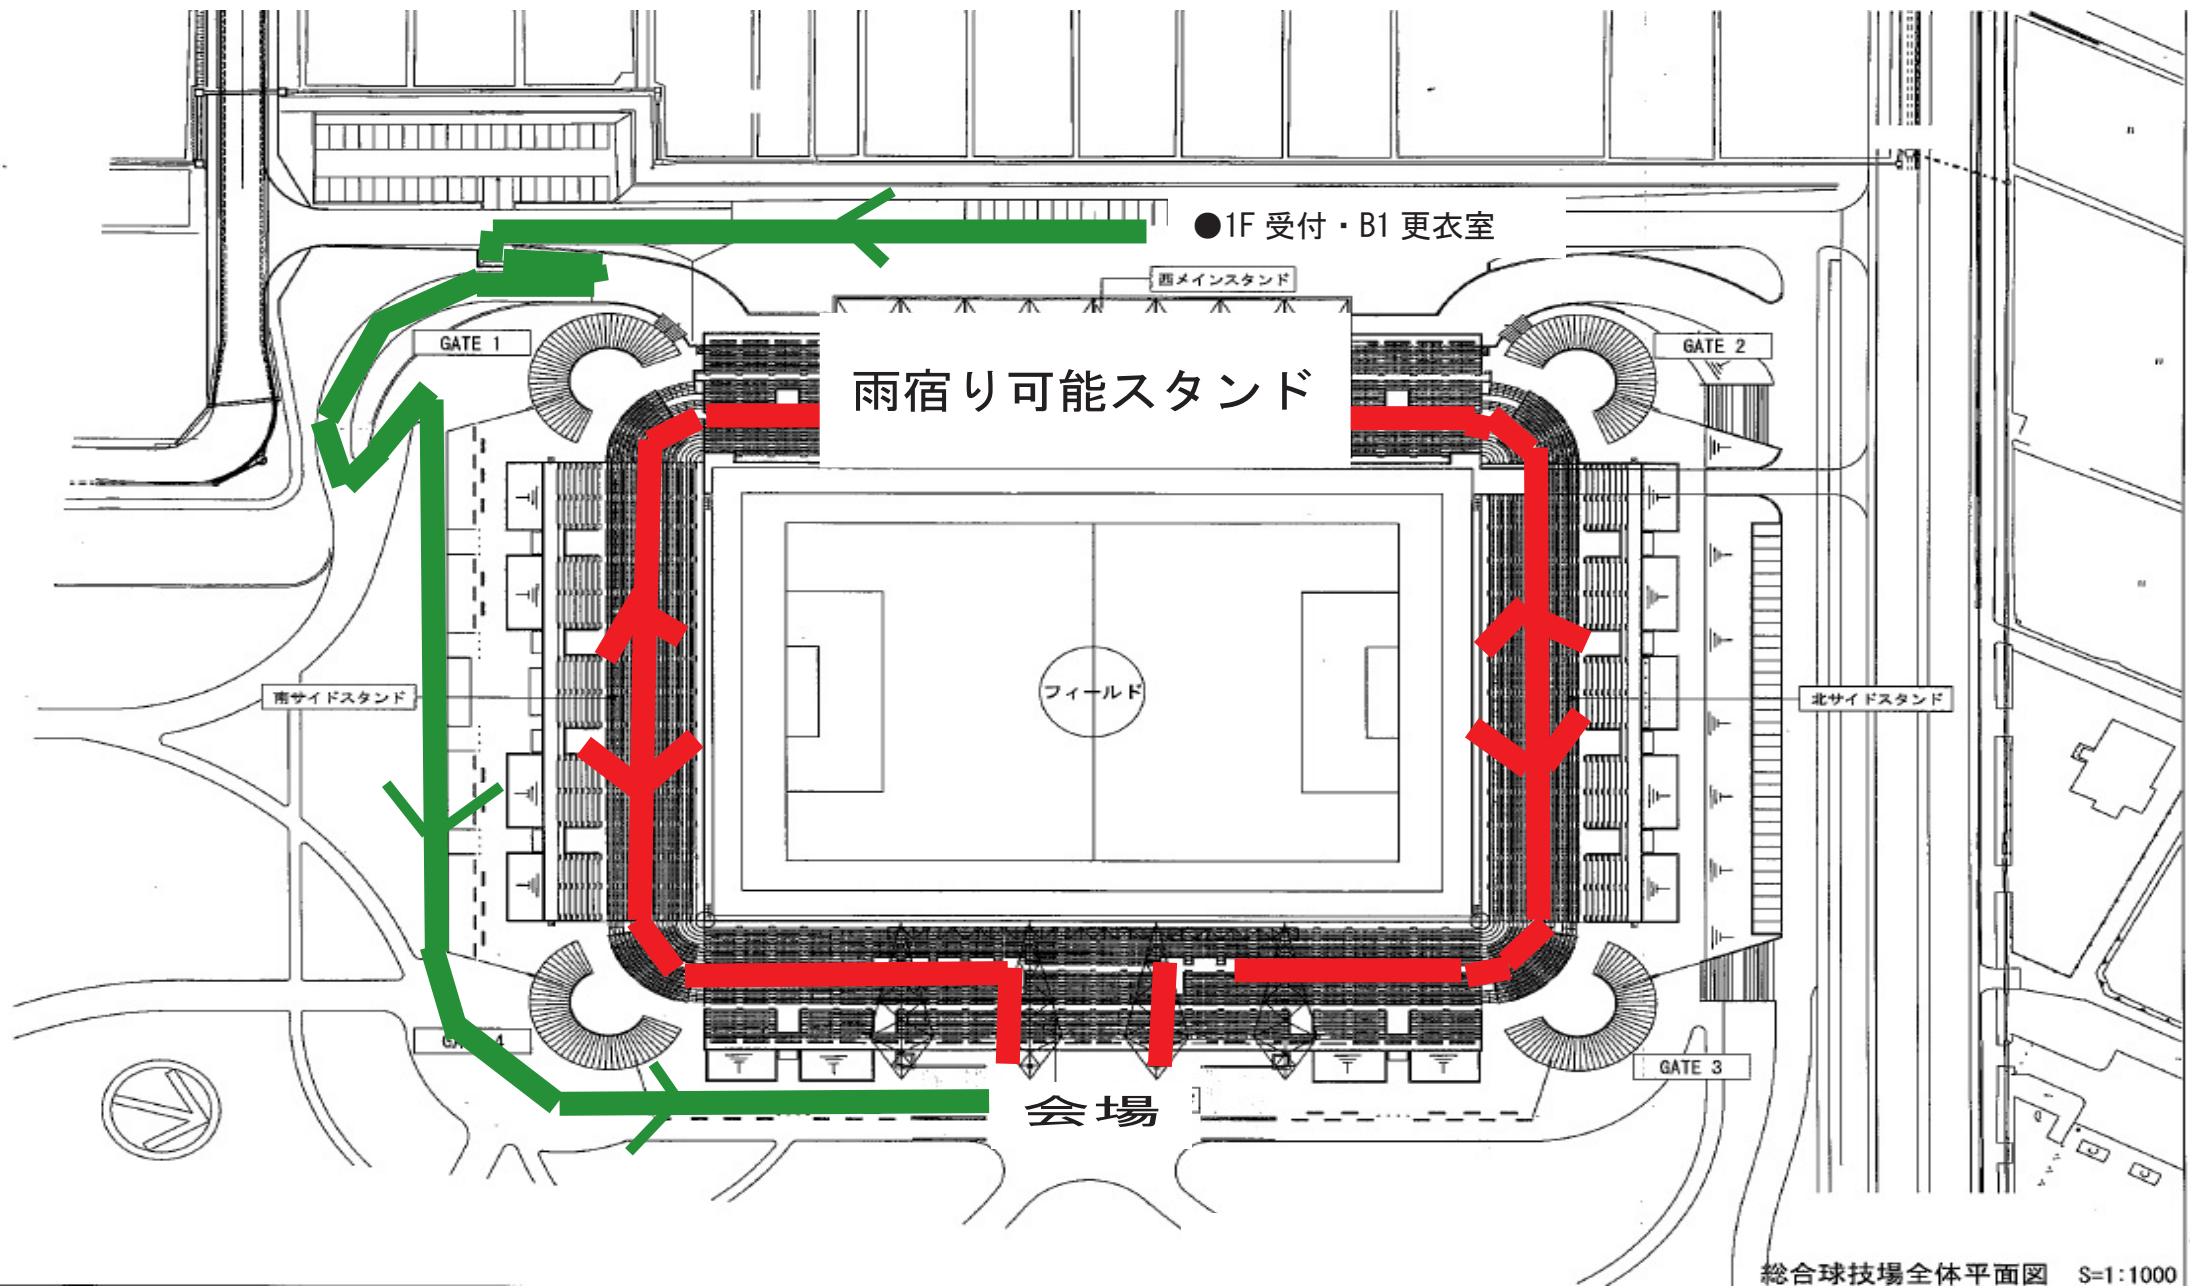

総合球技場全体平面図 S=1:1000

更衣室から開会式会場への導線



雨宿りが可能なスタンドからコースへの導線

